





STAVANGER KOMMUNE

Situasjonskart

Eiendom: 17/429
Dato: 09.07.2020
Målestokk: 1:500

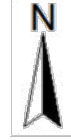

UTM-32

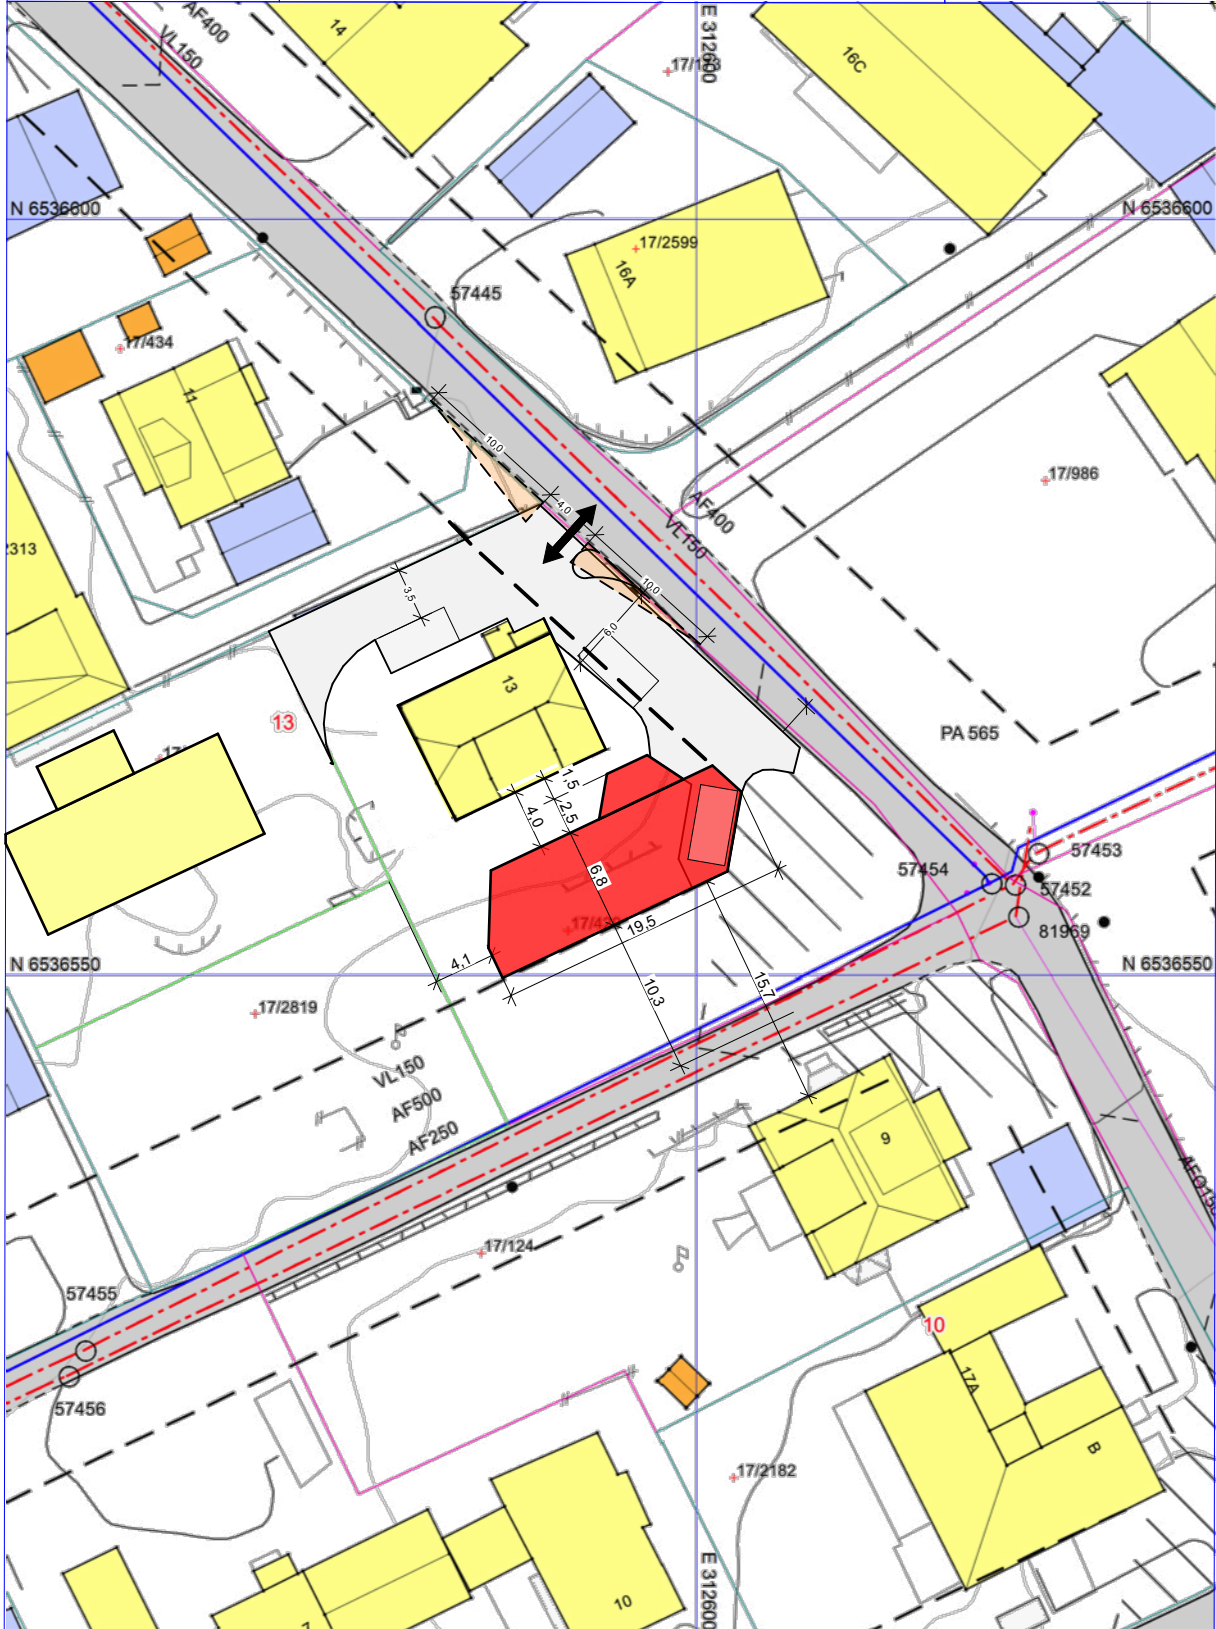

utomhusplan
1:150

TOMT= 980,5 m²
BYA EKSISTERENDE =113 m²
BYA NYTT=147 m²
BYA TOTALT =260 m²
%-BYA =26,5%



STAV AS

illustrasjon 1



STAV AS

illustrasjon 2



STAV AS

illustrasjon 3



STAV AS

sol diagram
1:250




20. mars kl.15:00



20. juni kl.18:00


STAV AS

plan 1. etg
1:100

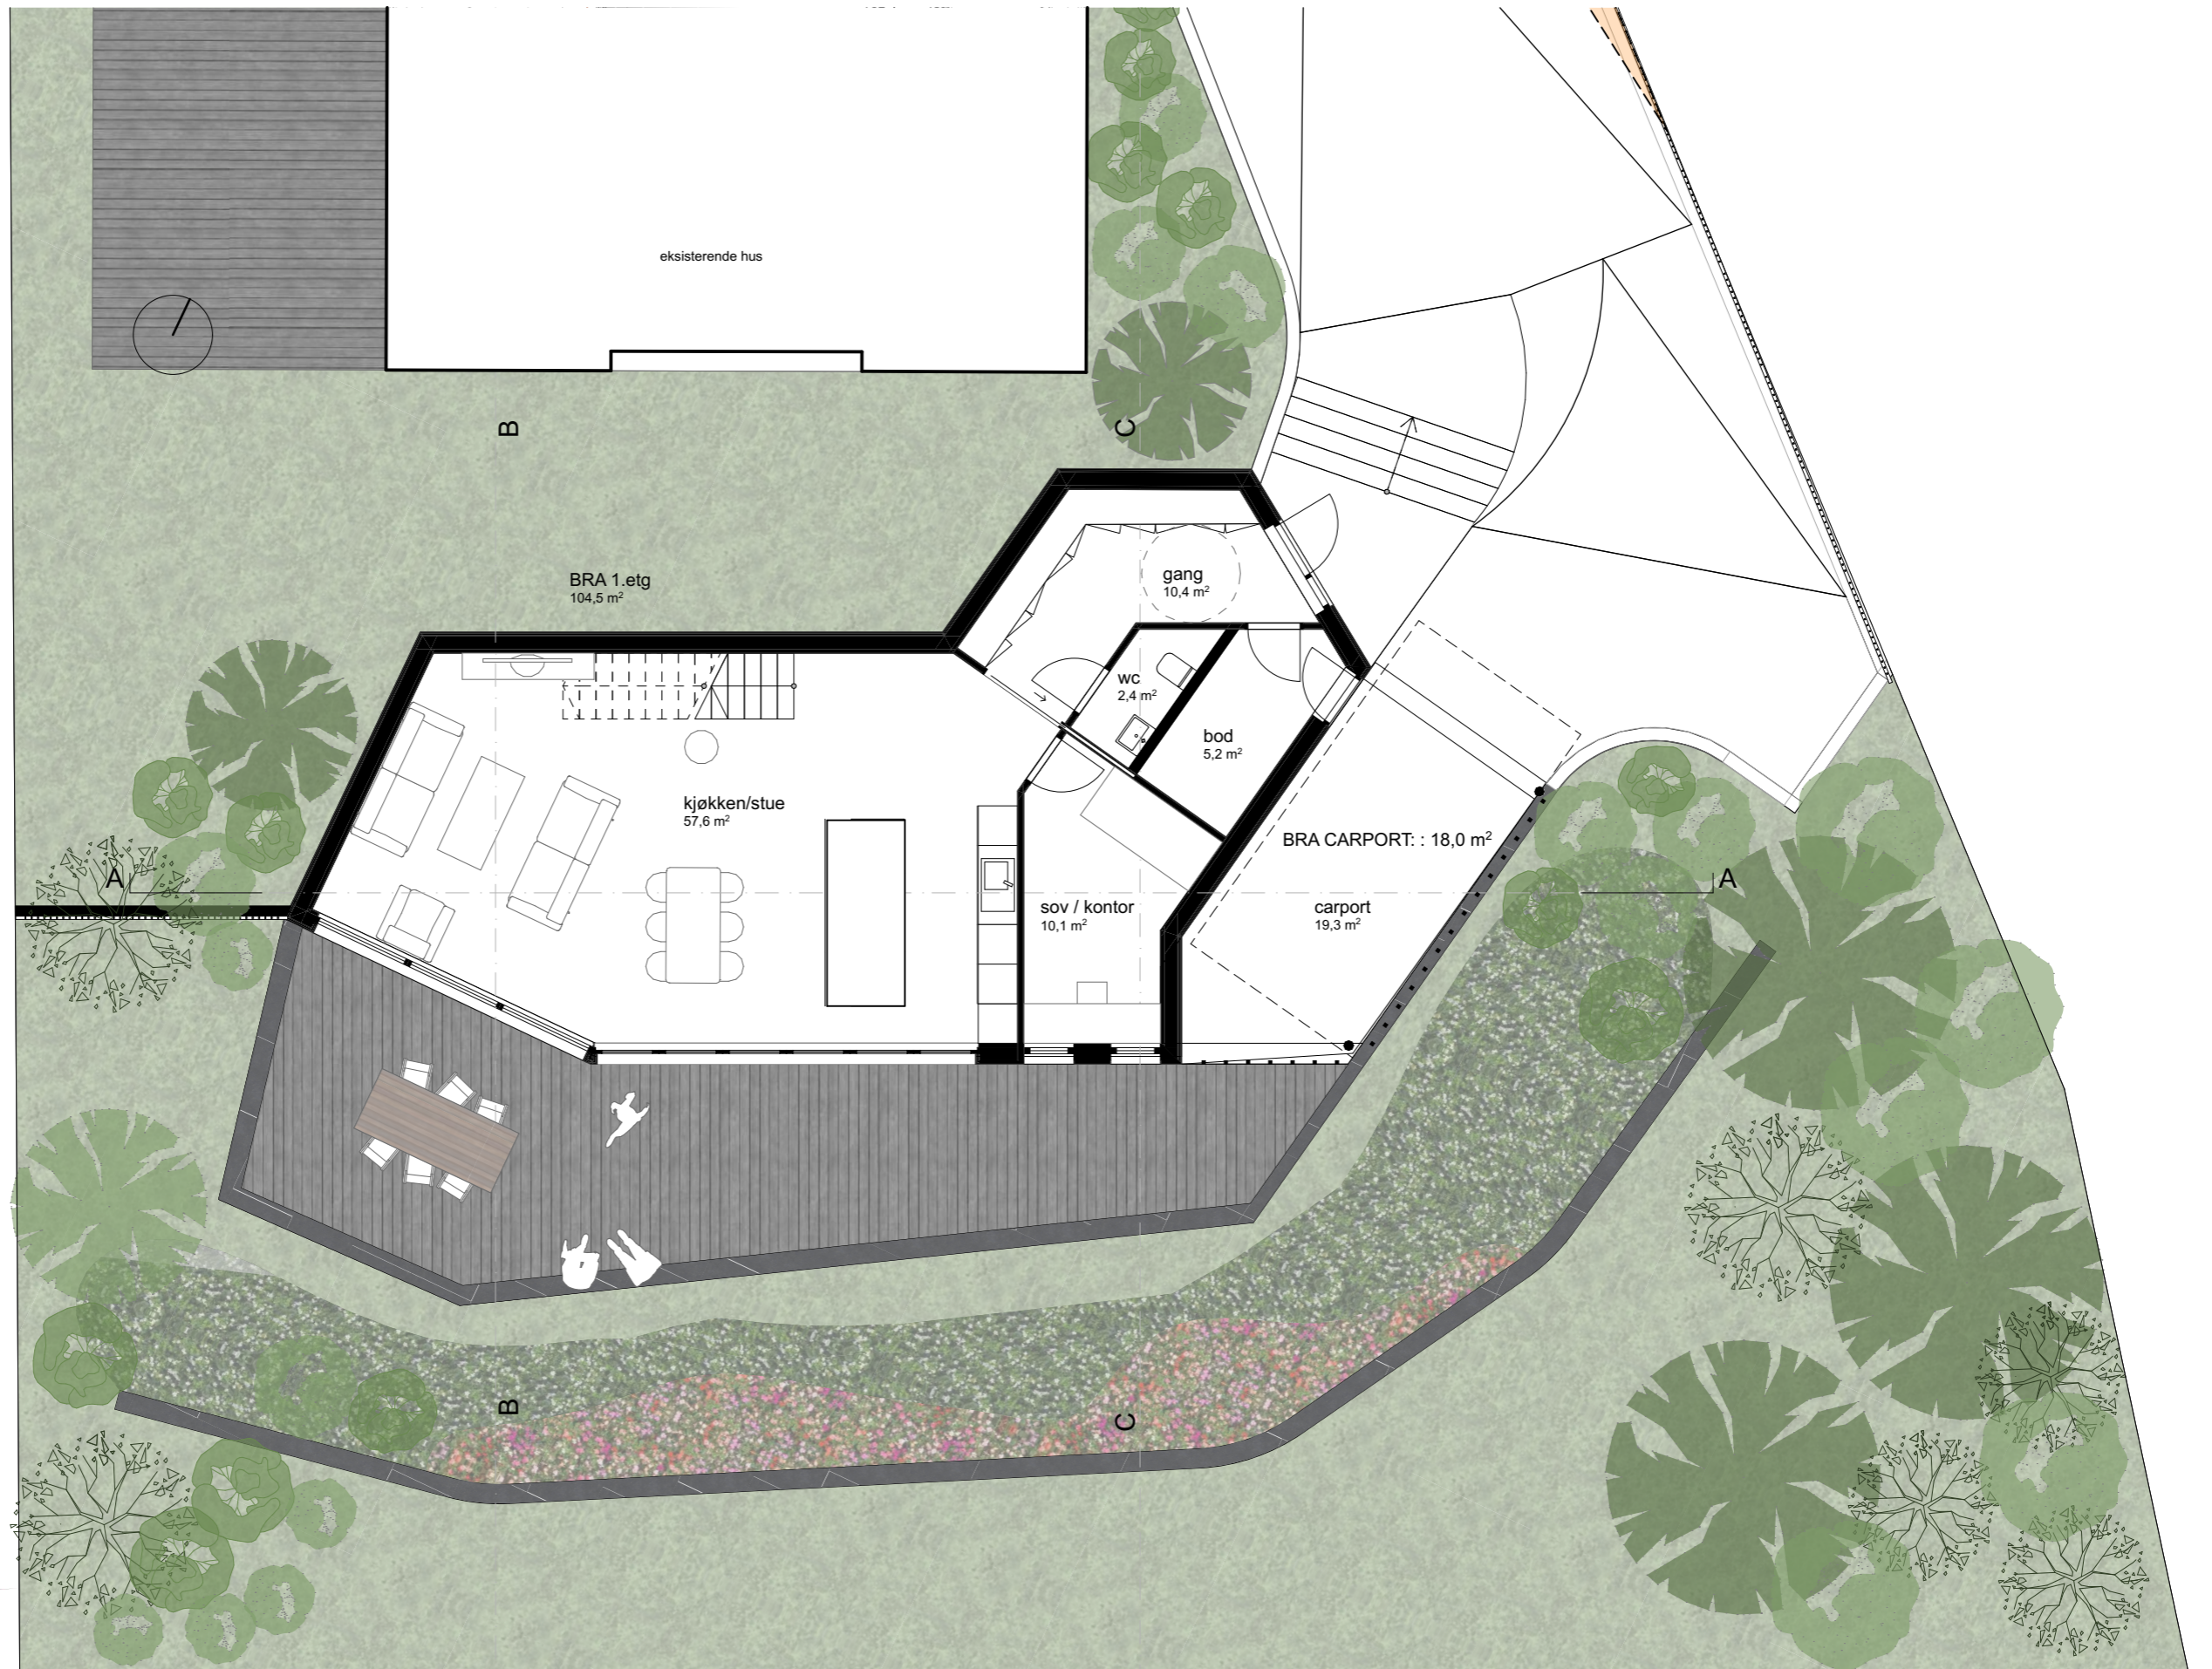


STAV AS

plan 2. etg
1:100

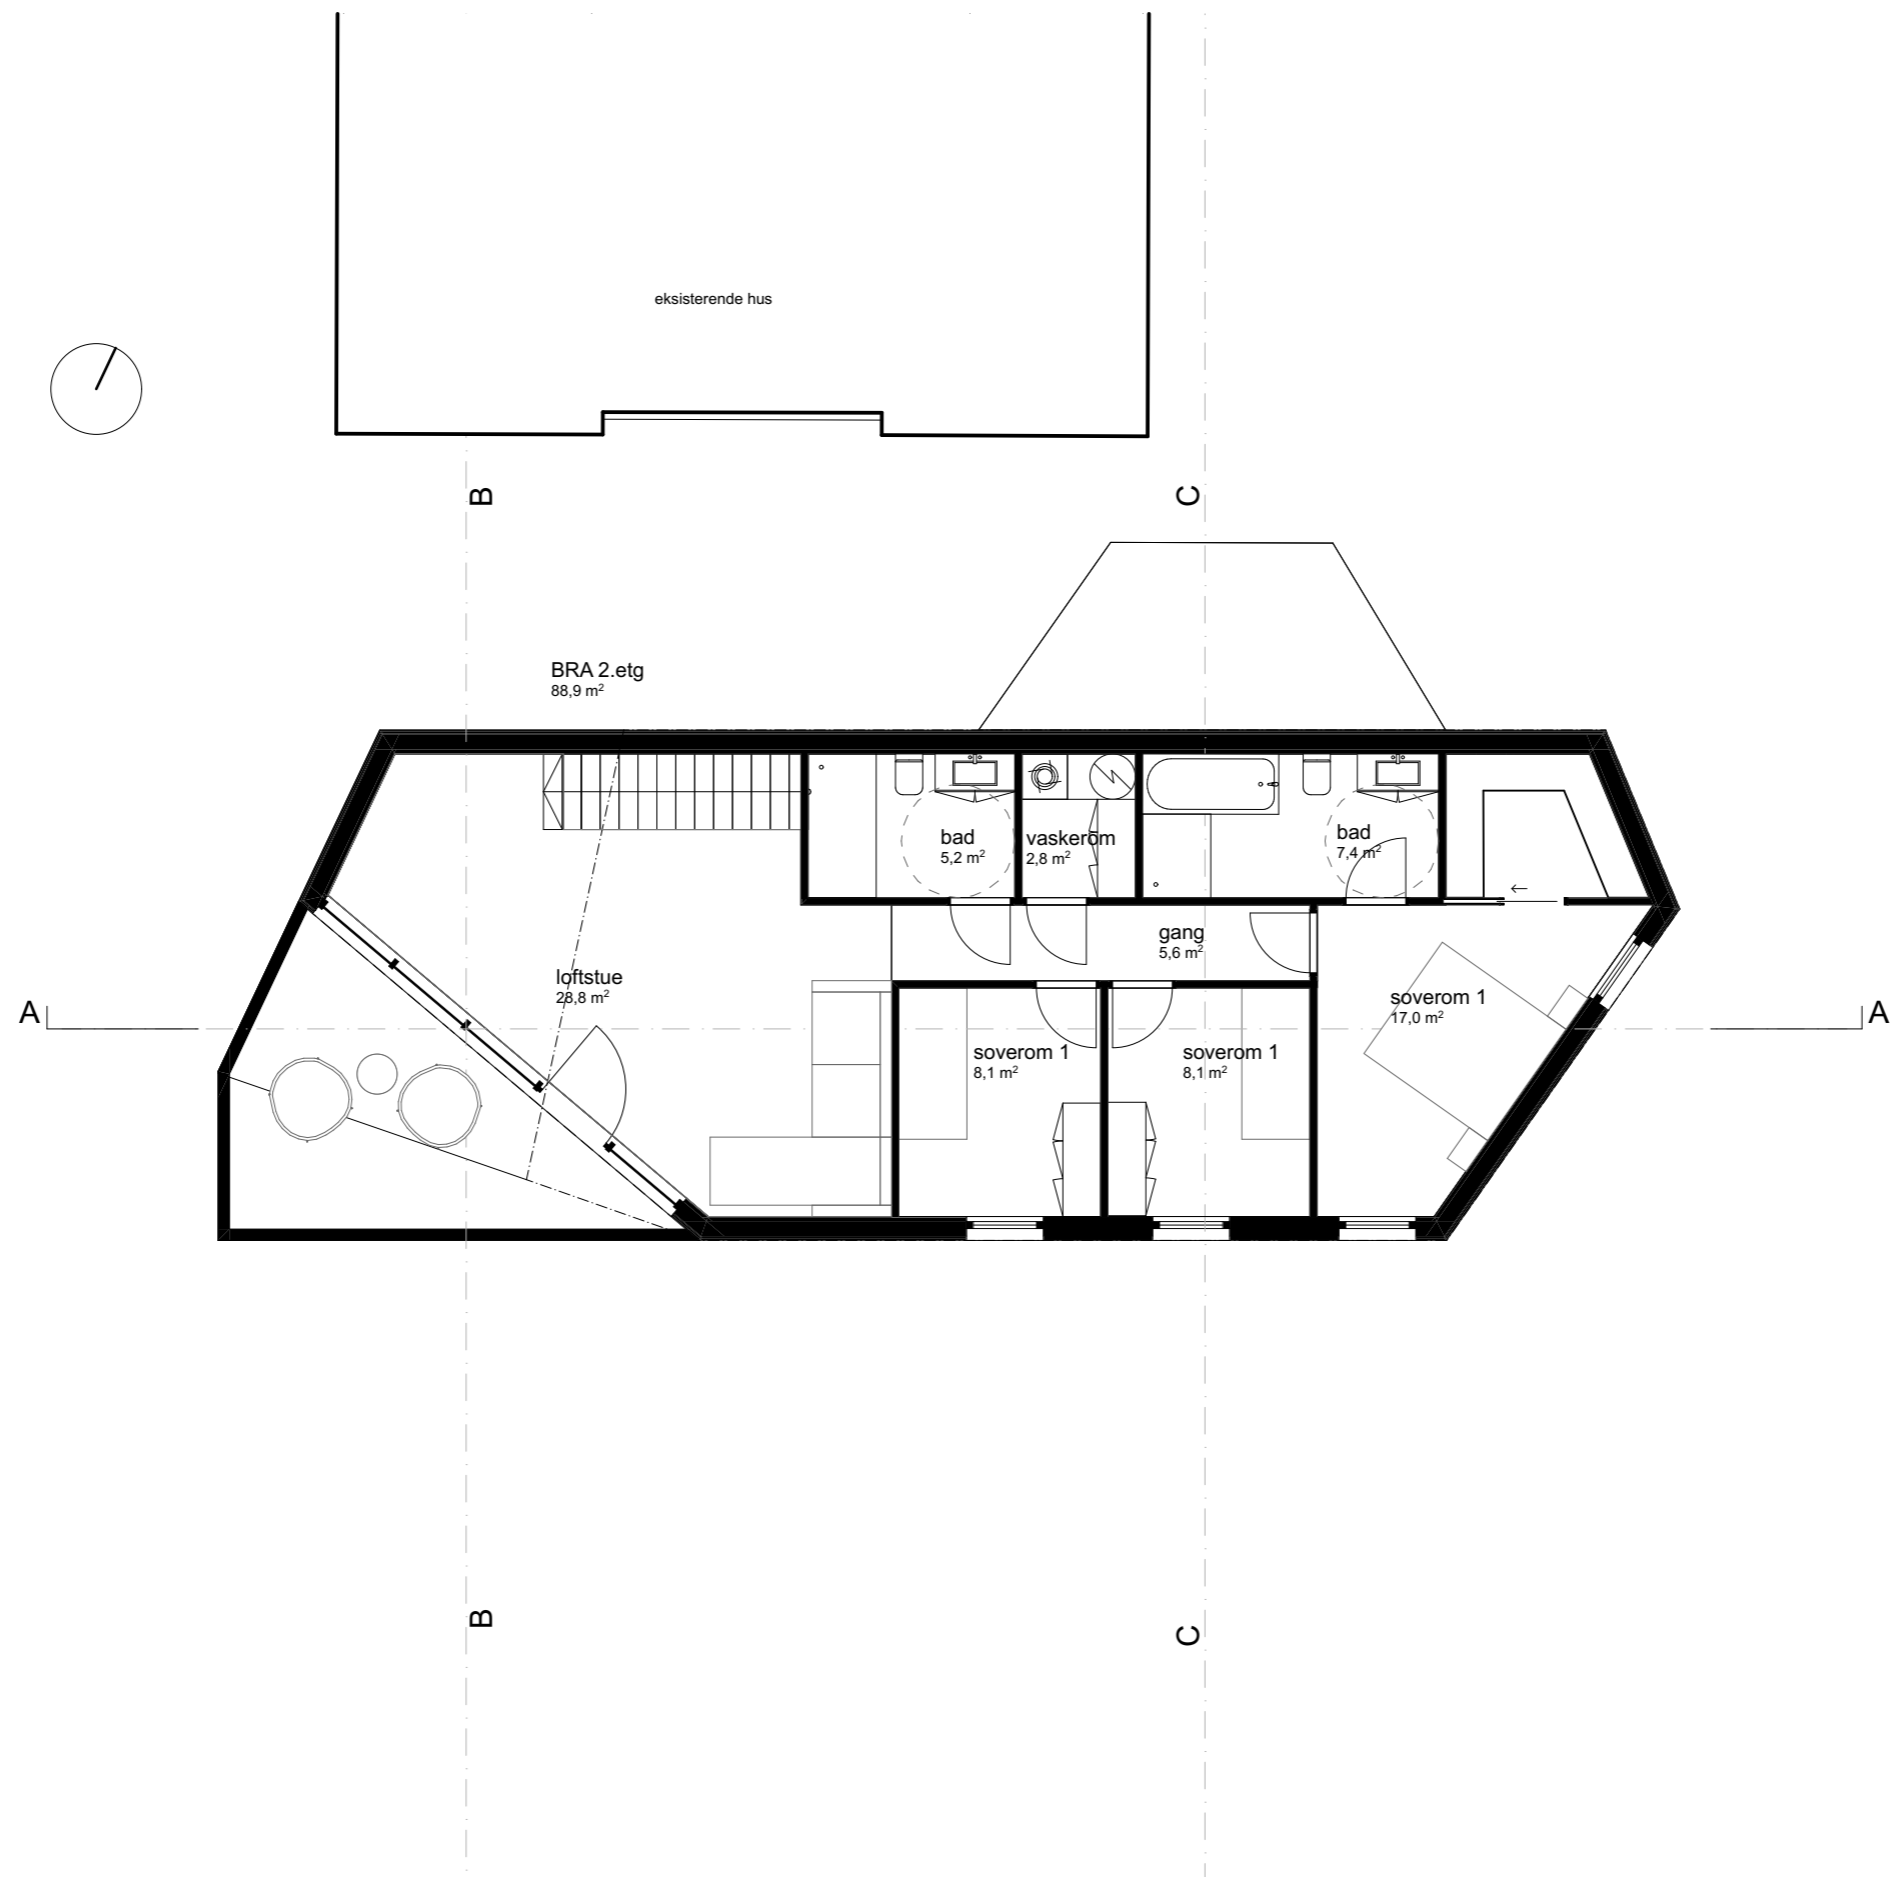


STAV AS

snitt A
1:100

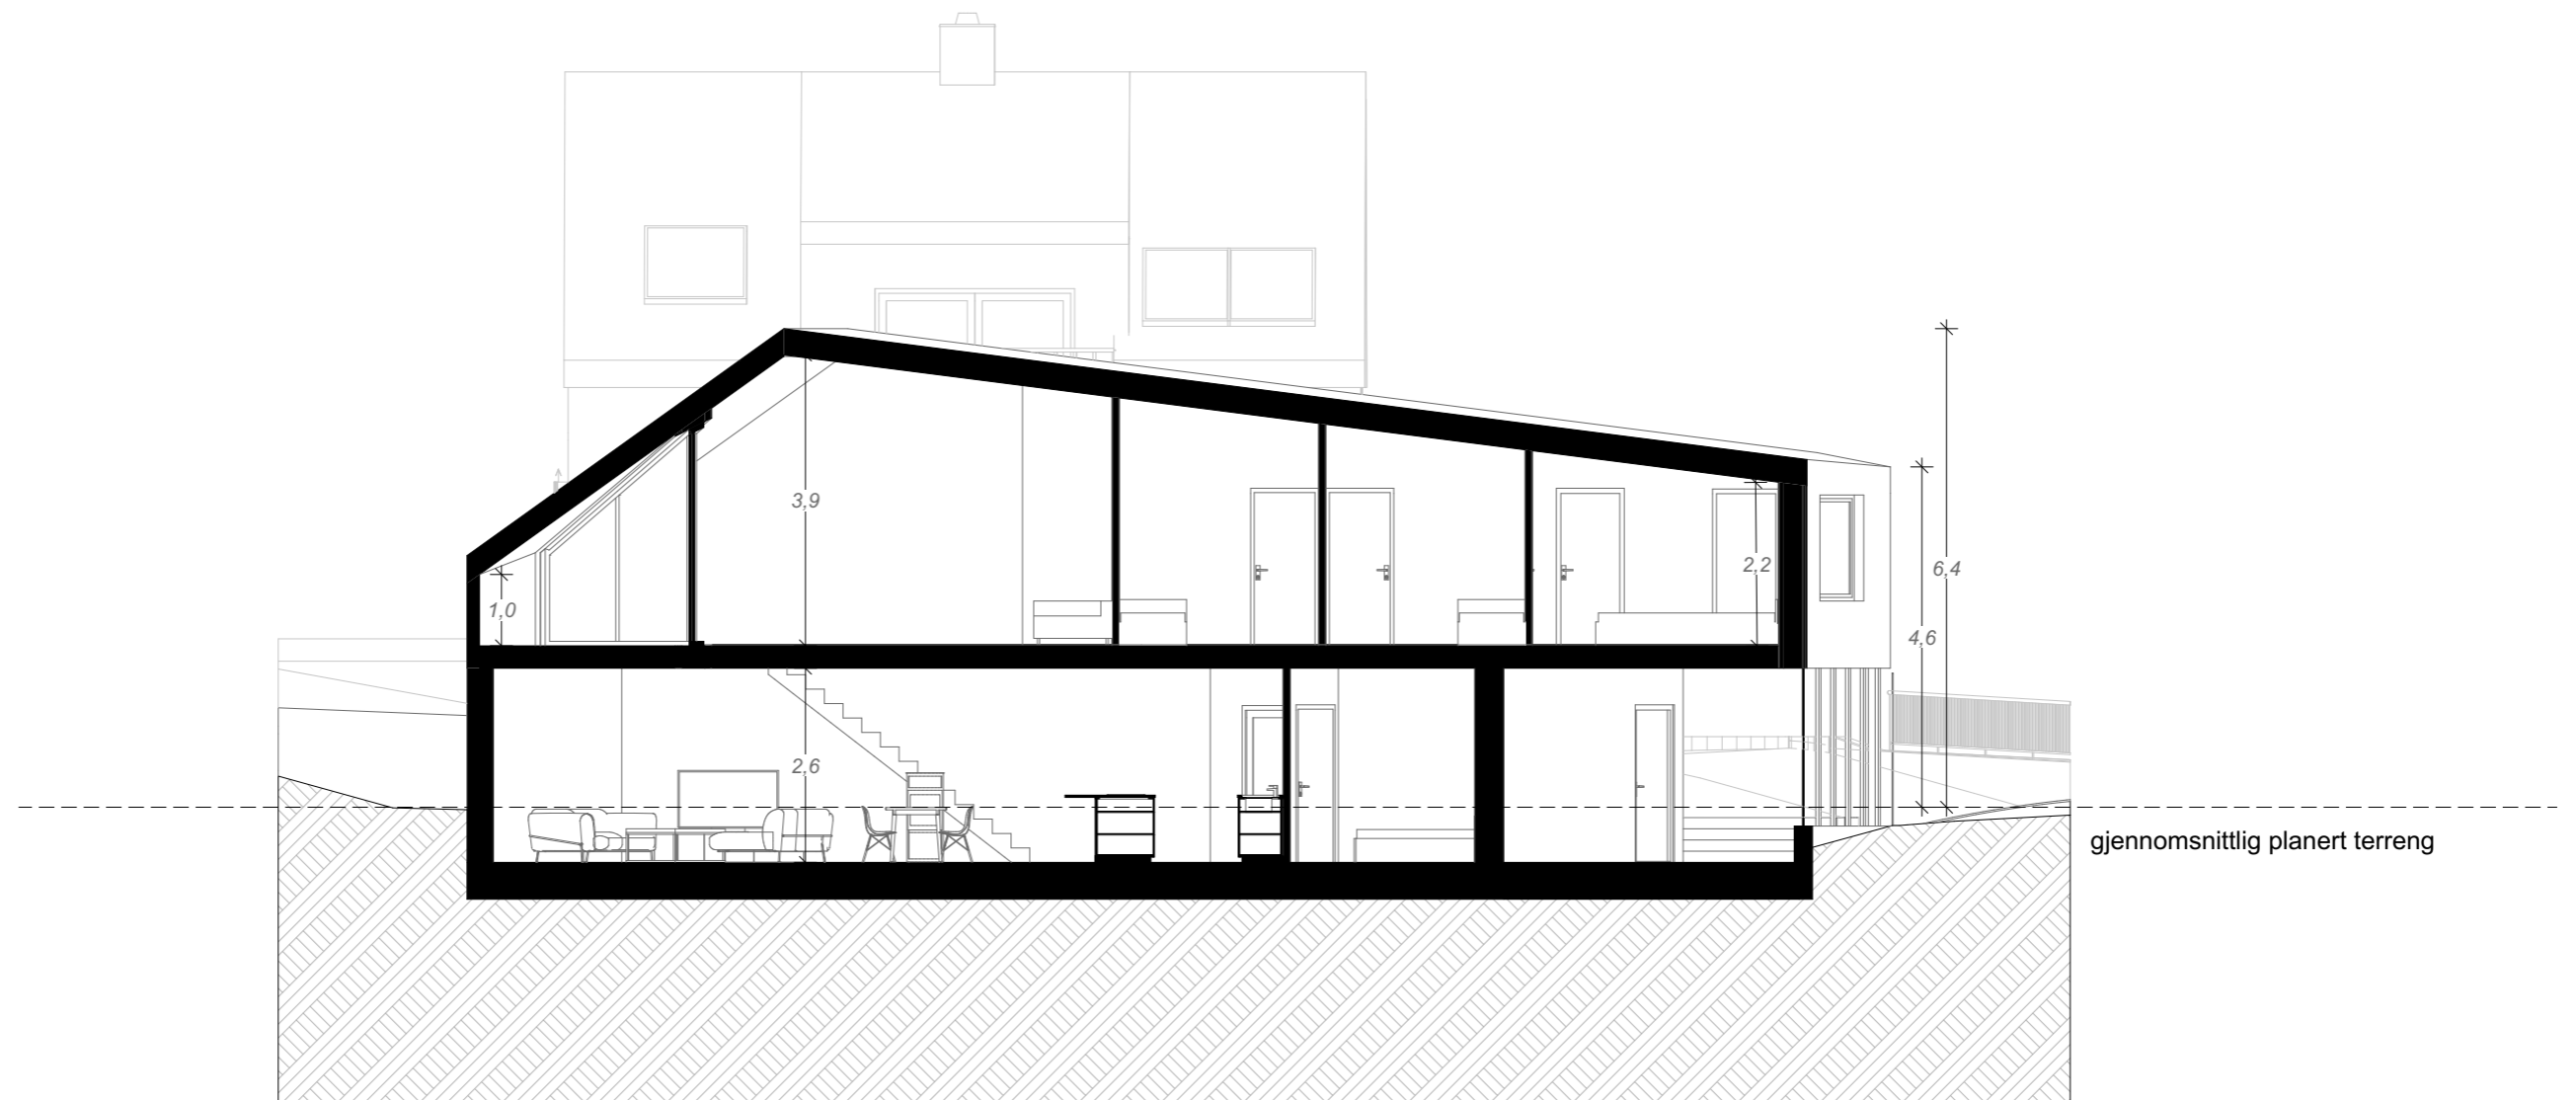


STAV AS

snitt B
1:100

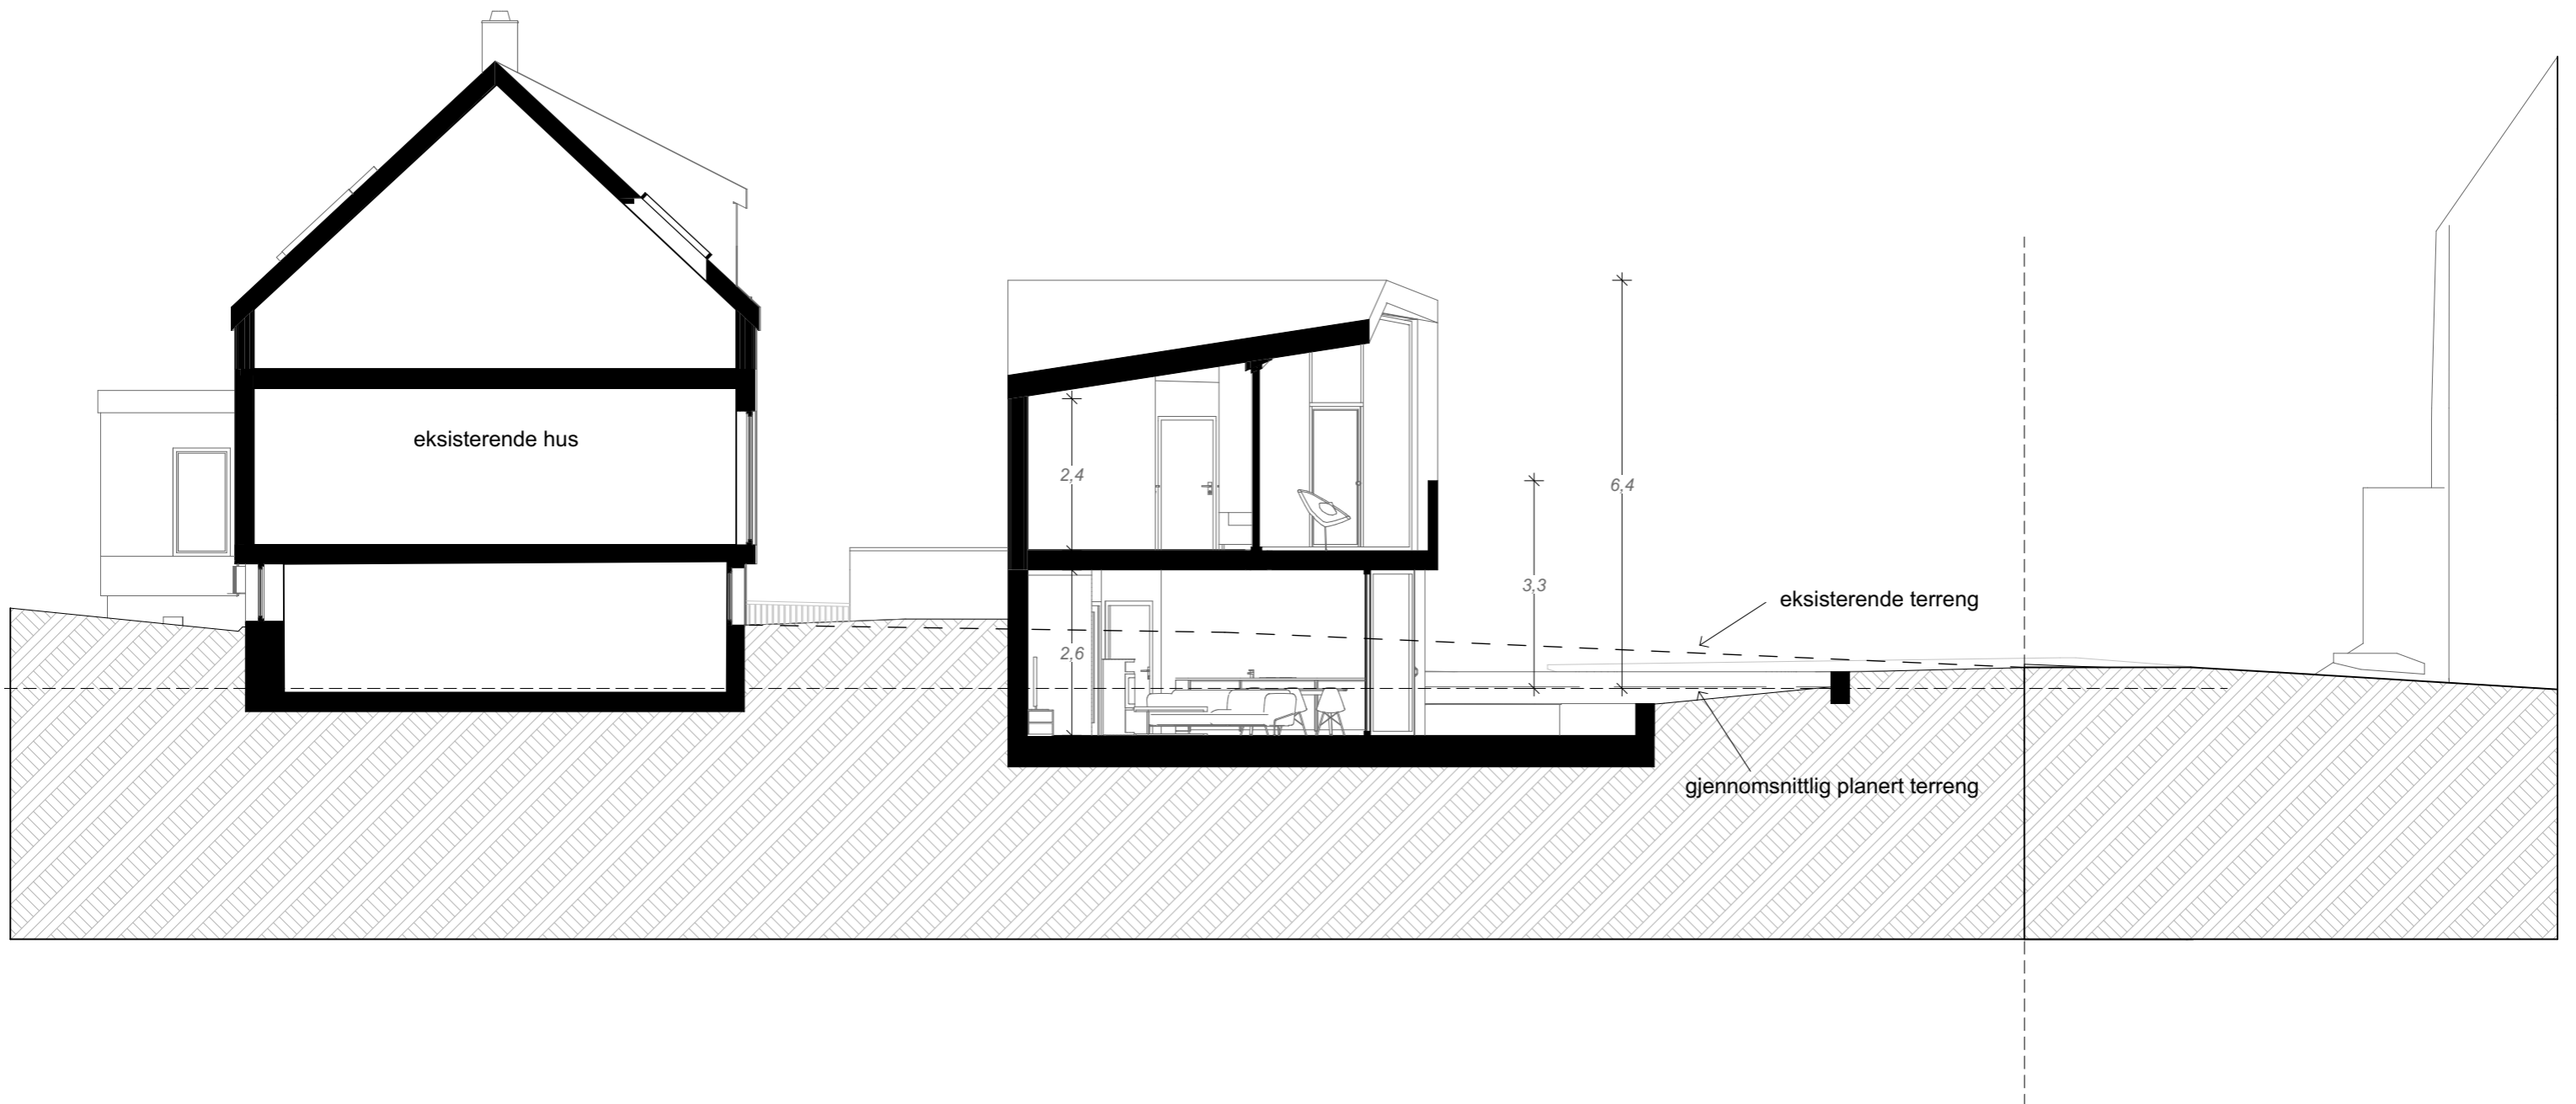


snitt C
1:100

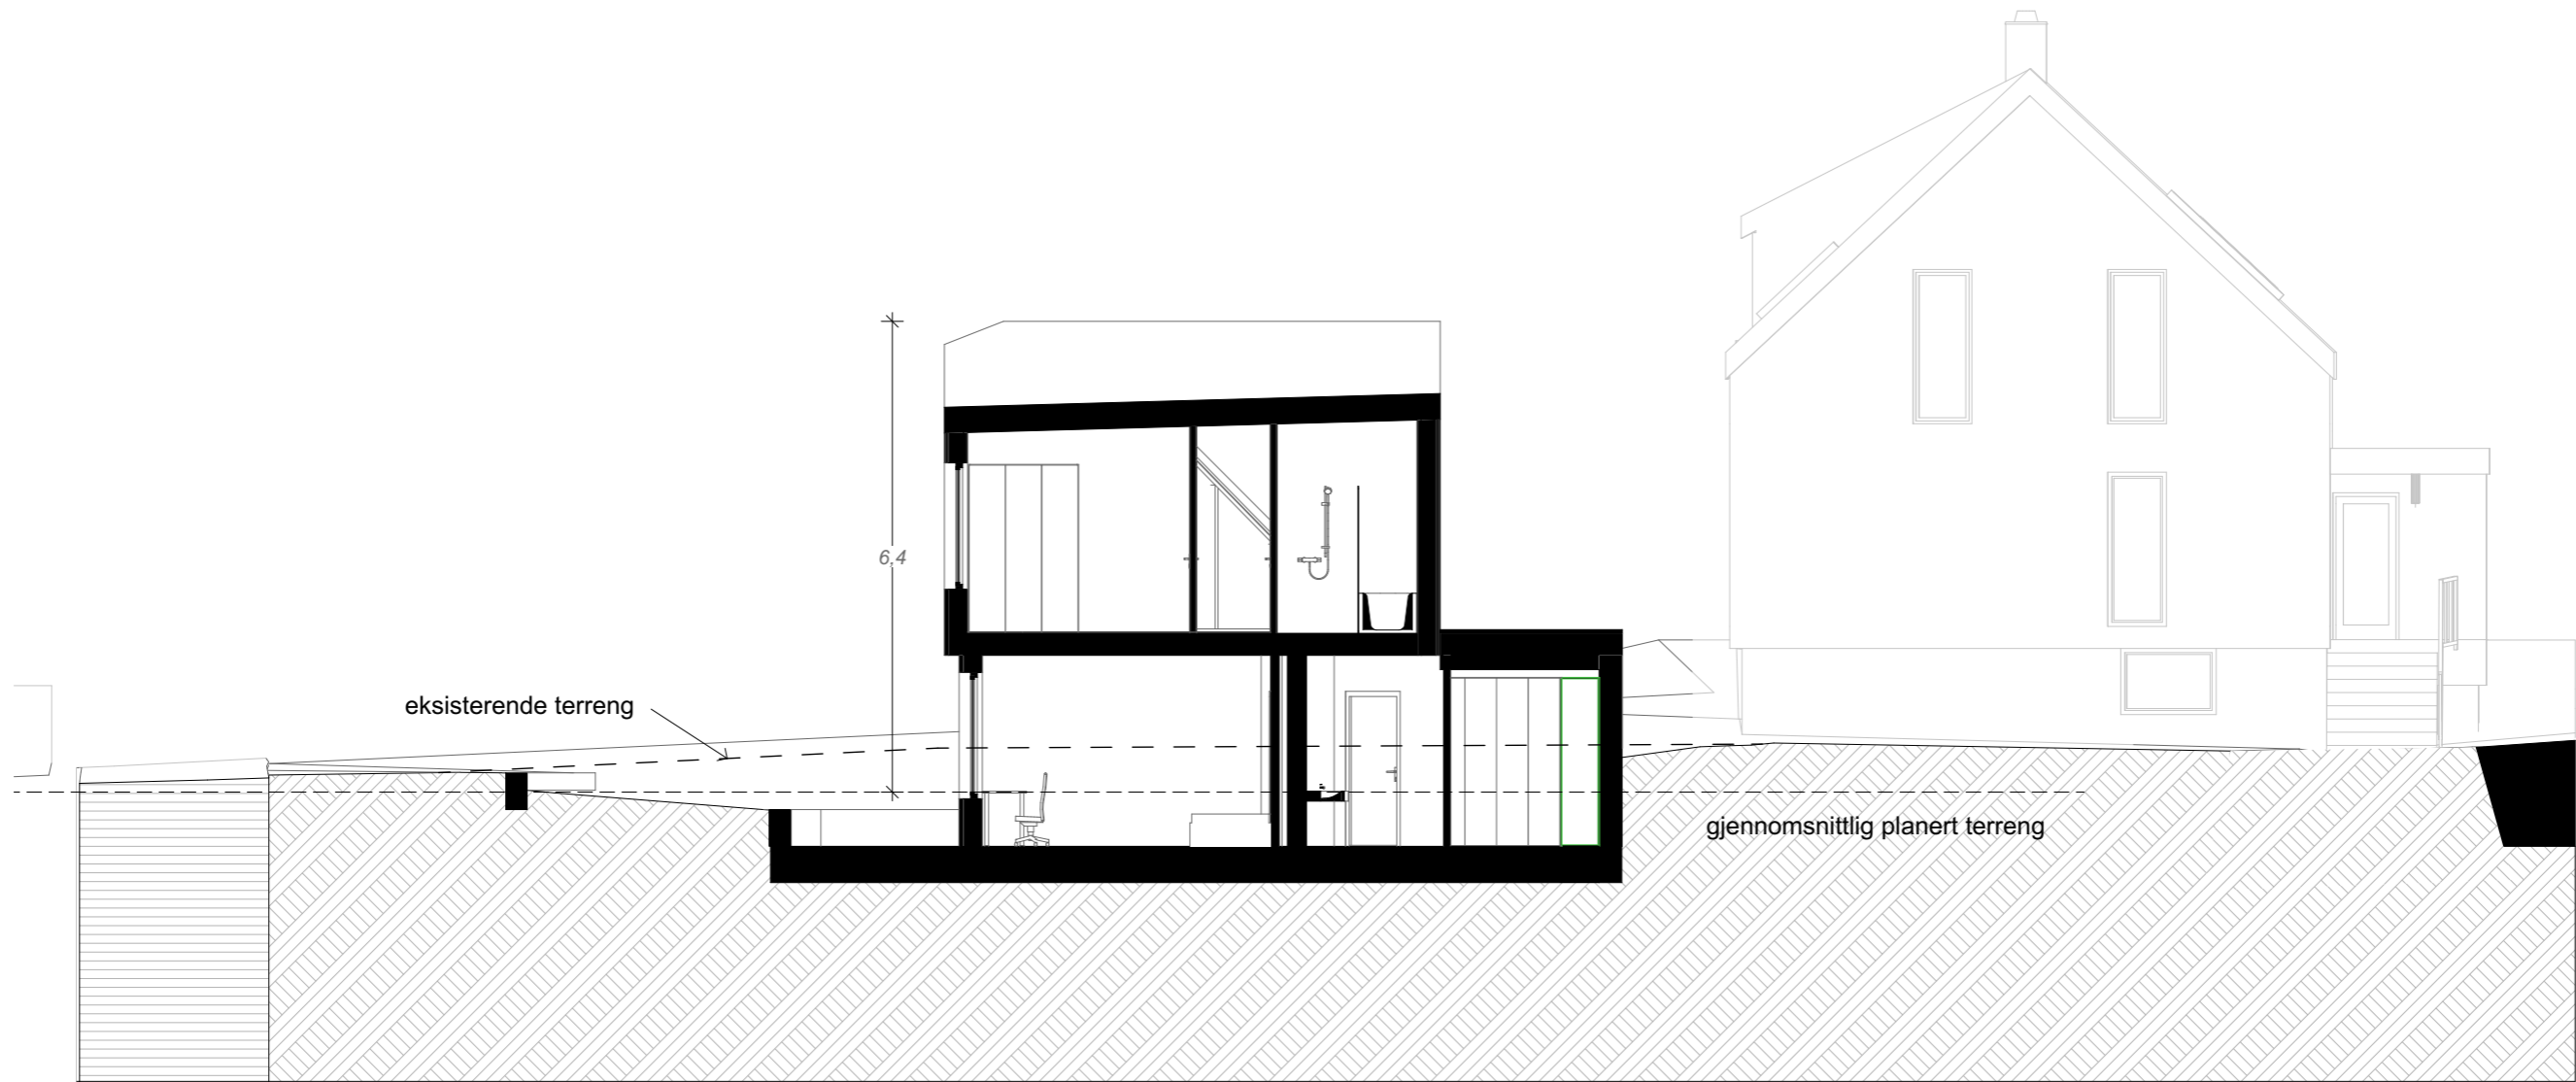


STAV AS

fasade nord
1:100

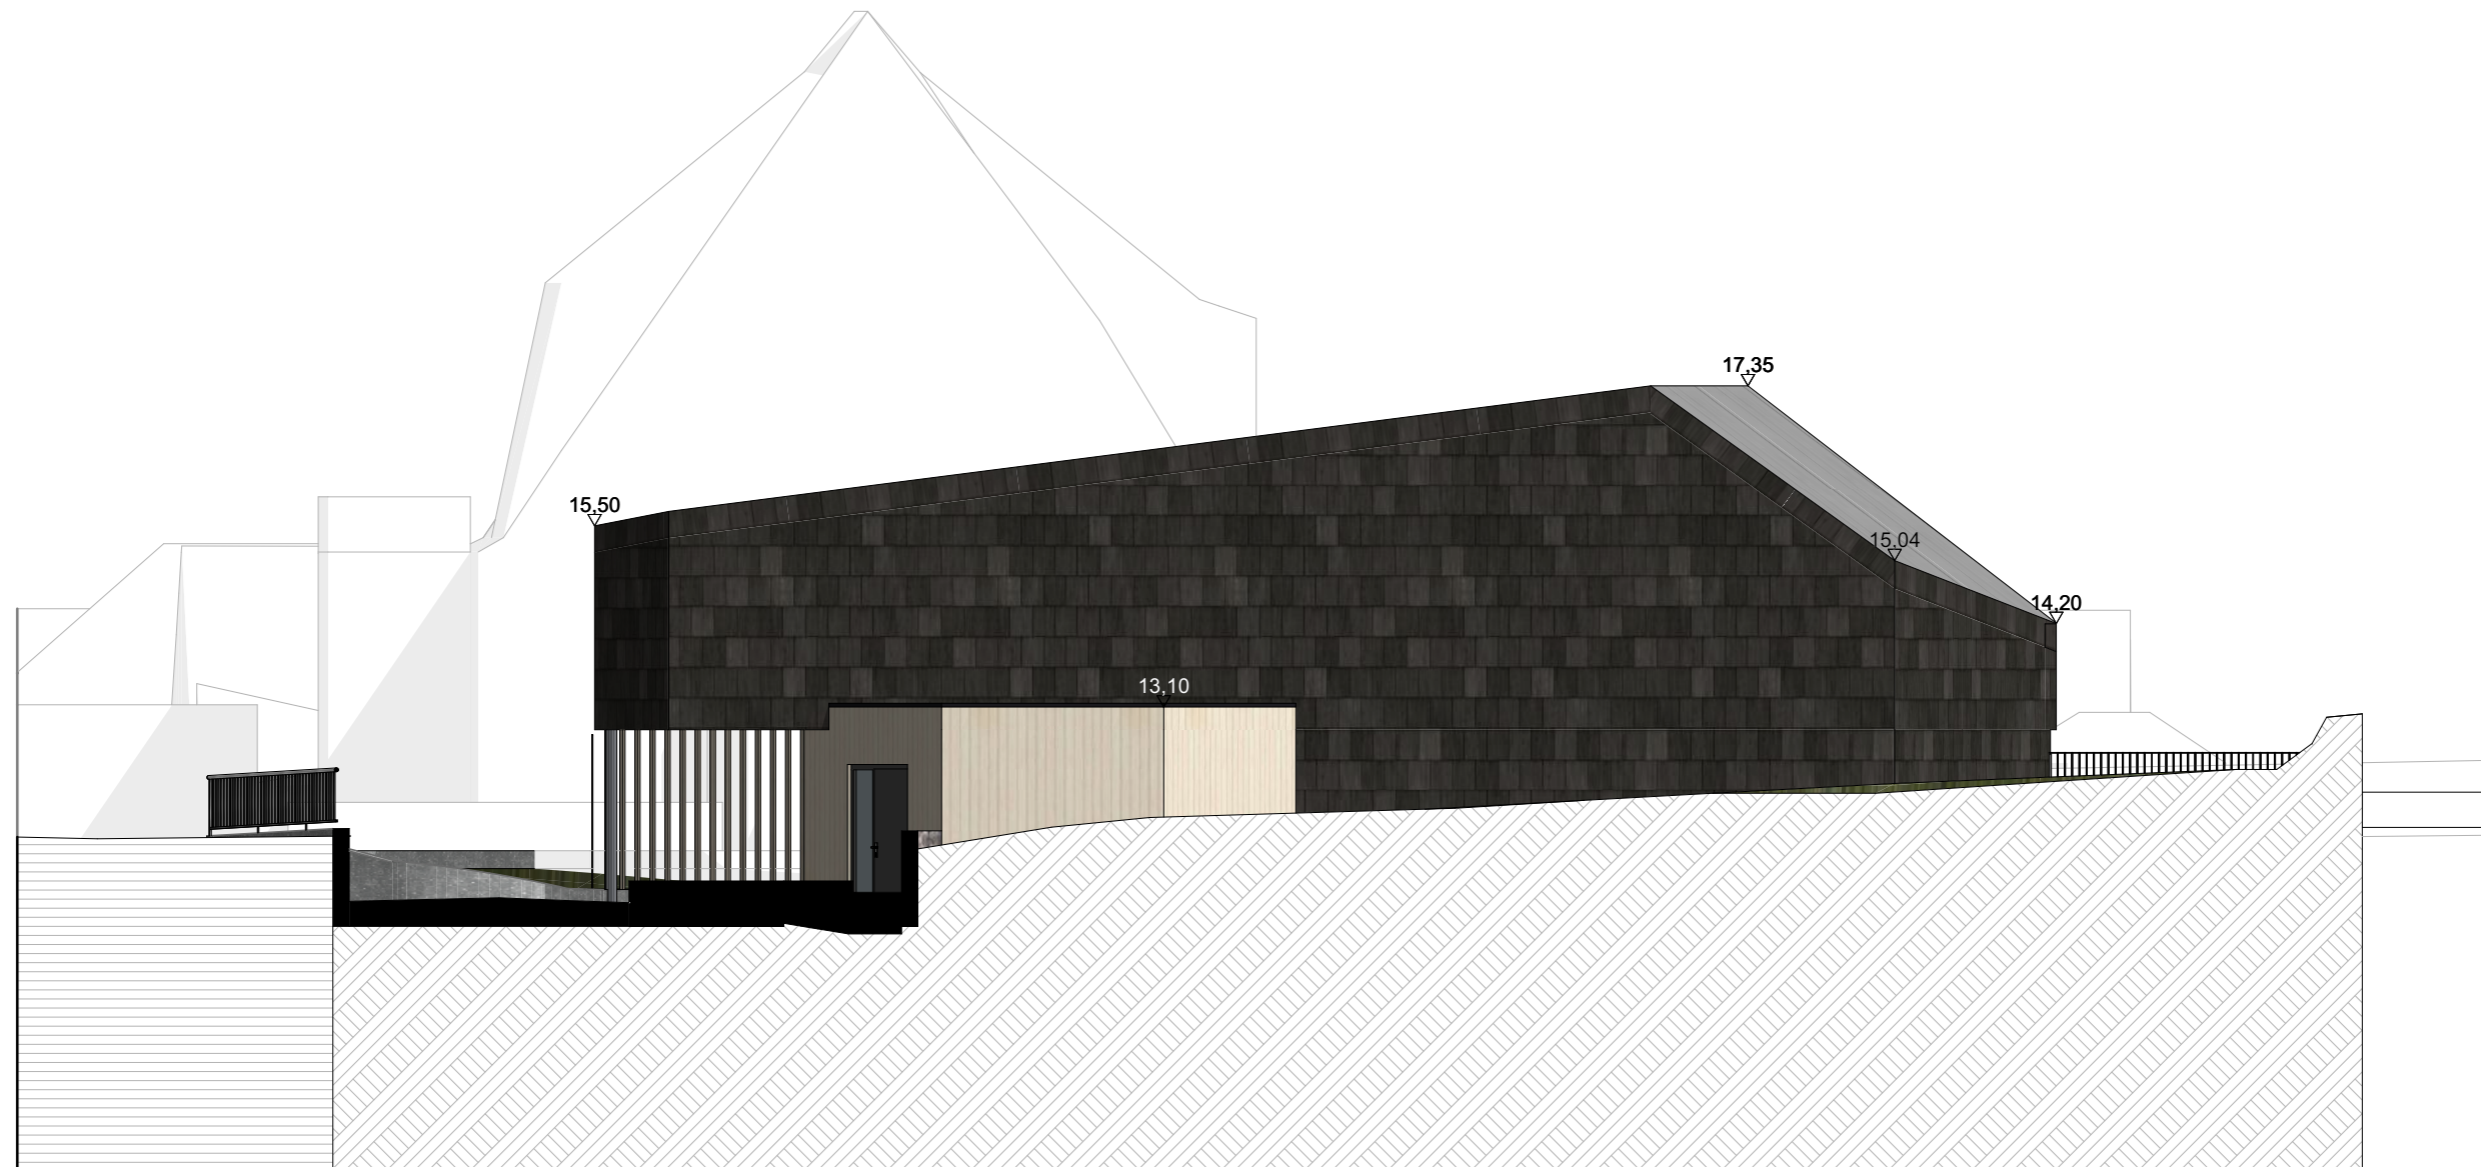

STAV AS

fasade vest
1:100

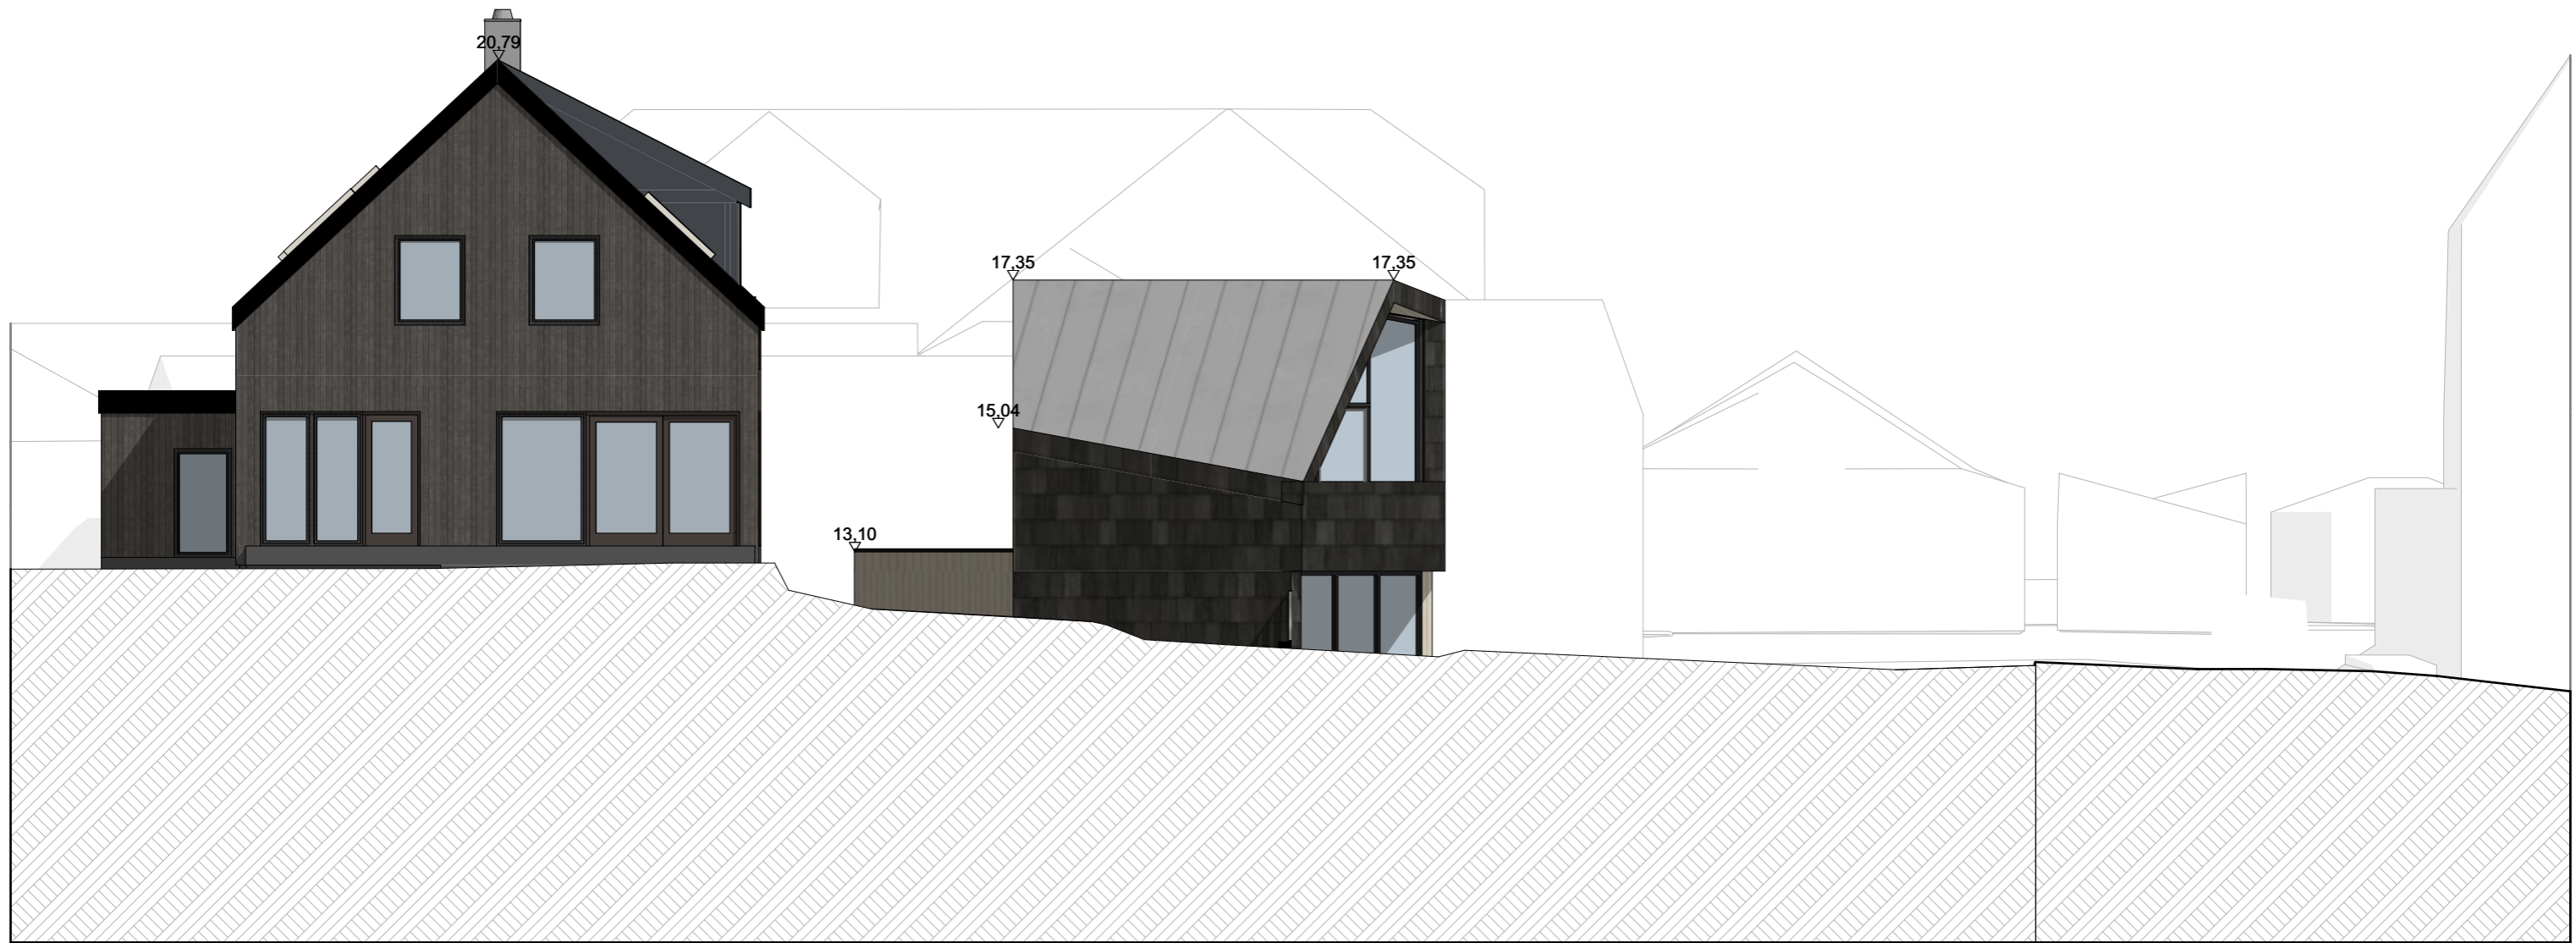

STAV AS

fasade sør
1:100



STAV AS

fasade øst
1:100



STAV AS